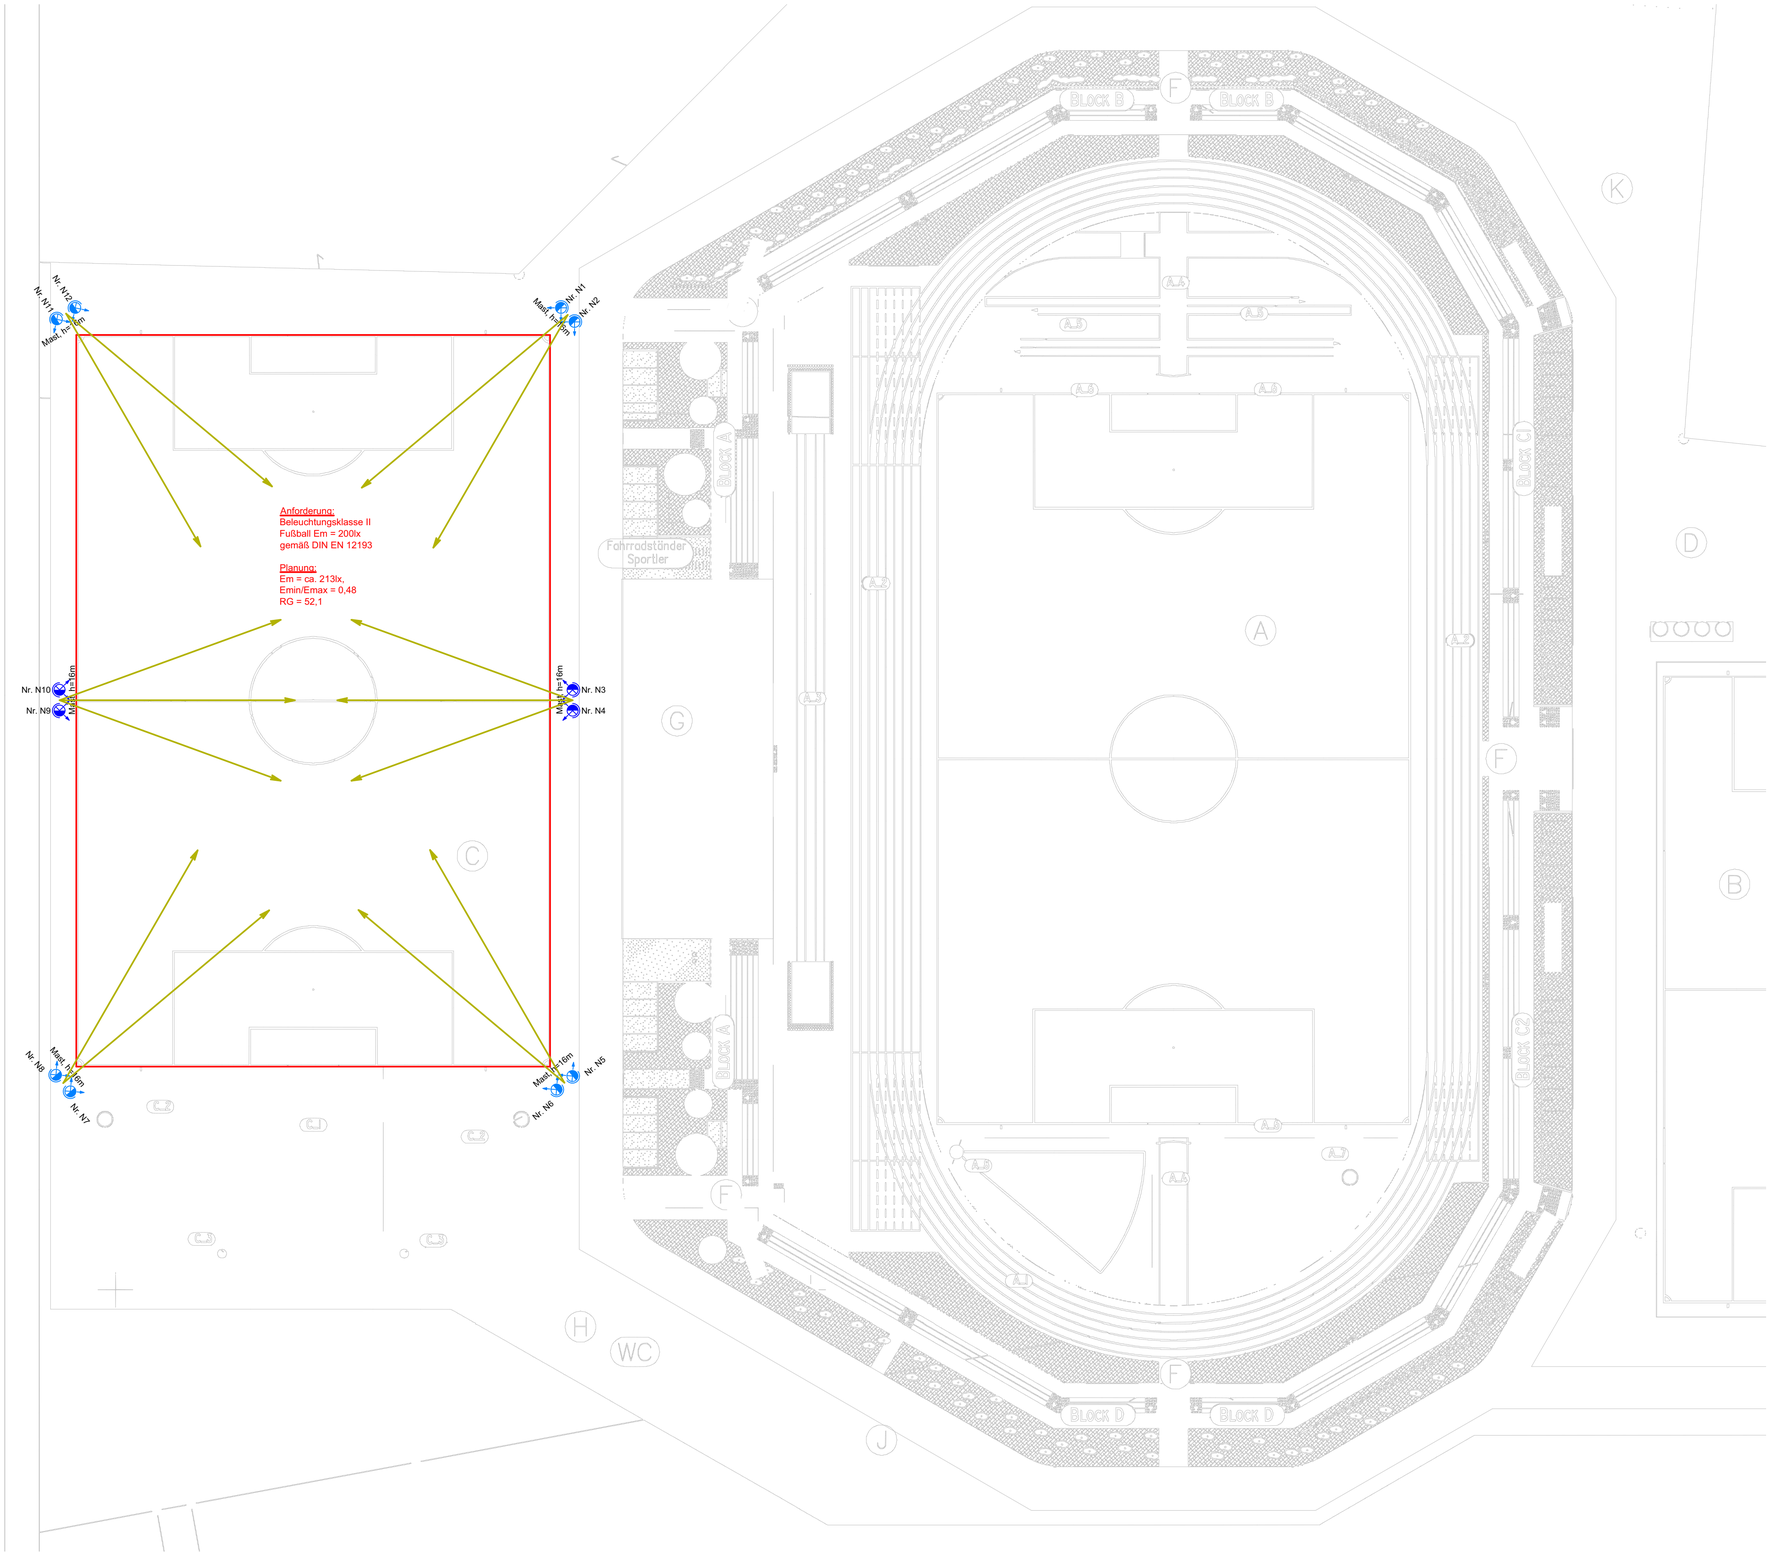

Legende

Nr. NP...	LED Strahler Nebenplatz (216.000lm, 1.540W)
Nr. NP...	LED Strahler Nebenplatz (211.000lm, 1.540W)
→	Ausrichtung Leuchte / Strahler

Alle Maße sind am Bau zu prüfen,
Abweichungen sind der Bauleitung anzuzeigen!

INDEX	DATUM	NAME	ÄNDERUNG
P01	06.08.24	DAS	Planerstellung

BAUHERR:

HALDENSLEBEN
Wer kommt, bleibt.

Bauamt Stadt Haldensleben
Markt 22
Rathaus
39340 Haldensleben
Tel +49 3904 479 2301
E-Mail: bauamt@haldensleben.de
Internet: www.haldensleben.de

Unterschrift

FACHPLANUNG:

iwb INGENIEURE

iwb Ingenieure Energie
GmbH & Co. KG
Richard-Wagner-Str. 5,
39106 Magdeburg
Tel: 0391 - 56 88 1 0
Web: www.iwb-ingenieure.de
E-Mail: iwb@iwb-ingenieure.de

Projekt Nr.: 60208-02
Gez.: i.A. DAS
Bearb./Gepr.: i.A. SBE
Datum: 06.08.2024

PROJEKT:

Sanierung Außenbeleuchtung
Waldstadion Haldensleben

AUSFÜHRUNGSPLANUNG

PLANBEZEICHNUNG:

Lageplan Waldstation - Nebenplatz
Gewerk: Elektro / Beleuchtung

PLAN-NR: HDL-BEL-XXX-5-LA-XX-003-P01 INDEX: P01

M 1:500 basierend auf Plan: "Lageplan Waldstadion.2017".dwg vom: 08.05.2023

Pfad: Benutzerordnl Nova_MEITGA\60208 Stadt HDL\02 SAN Waldstadion LED\00 NOVA\60208-02_VP_SAN_Waldstadion_LED\TGA\Bauantrag\E.T.LP_Waldstadion.nwd\HDL-BEL-XXX-5-LA-XX-003-P01

750x500